



PLANTA PRIMERA

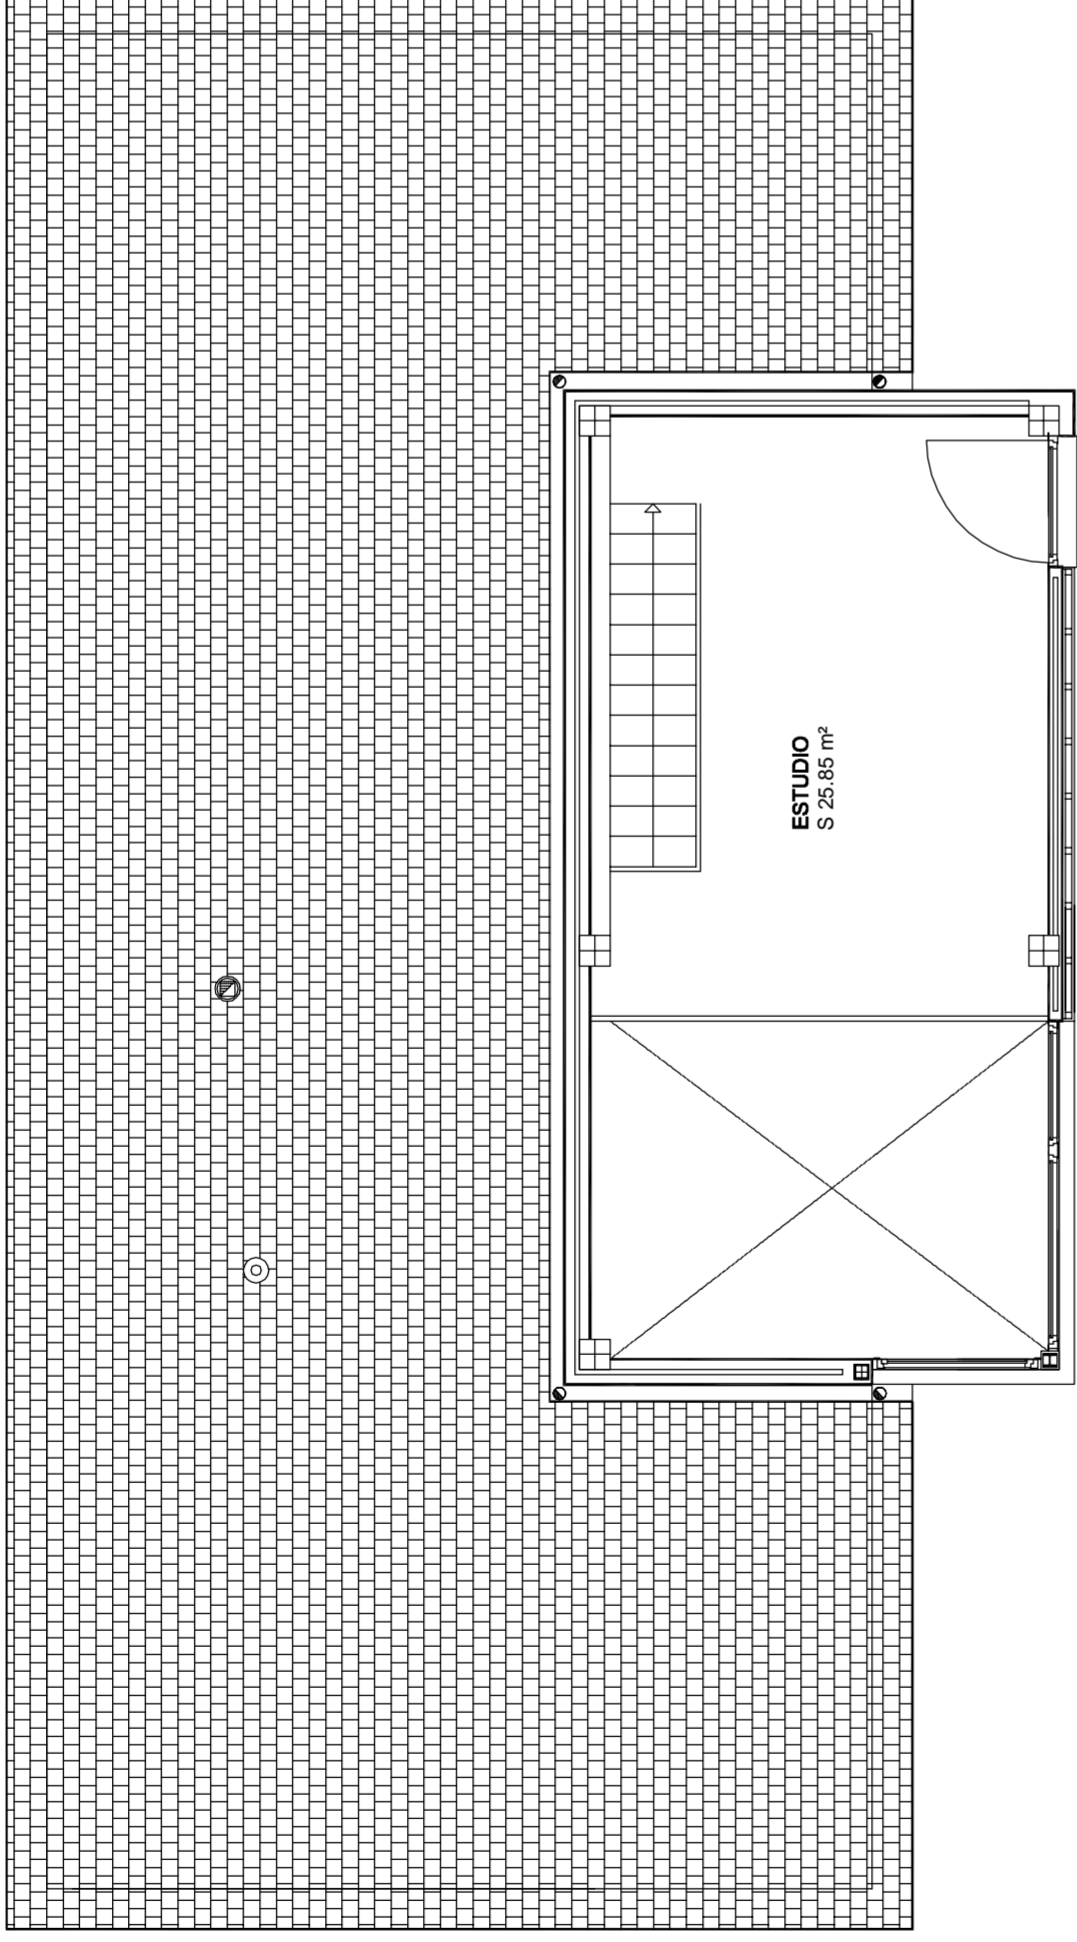

PLANTA BAJA

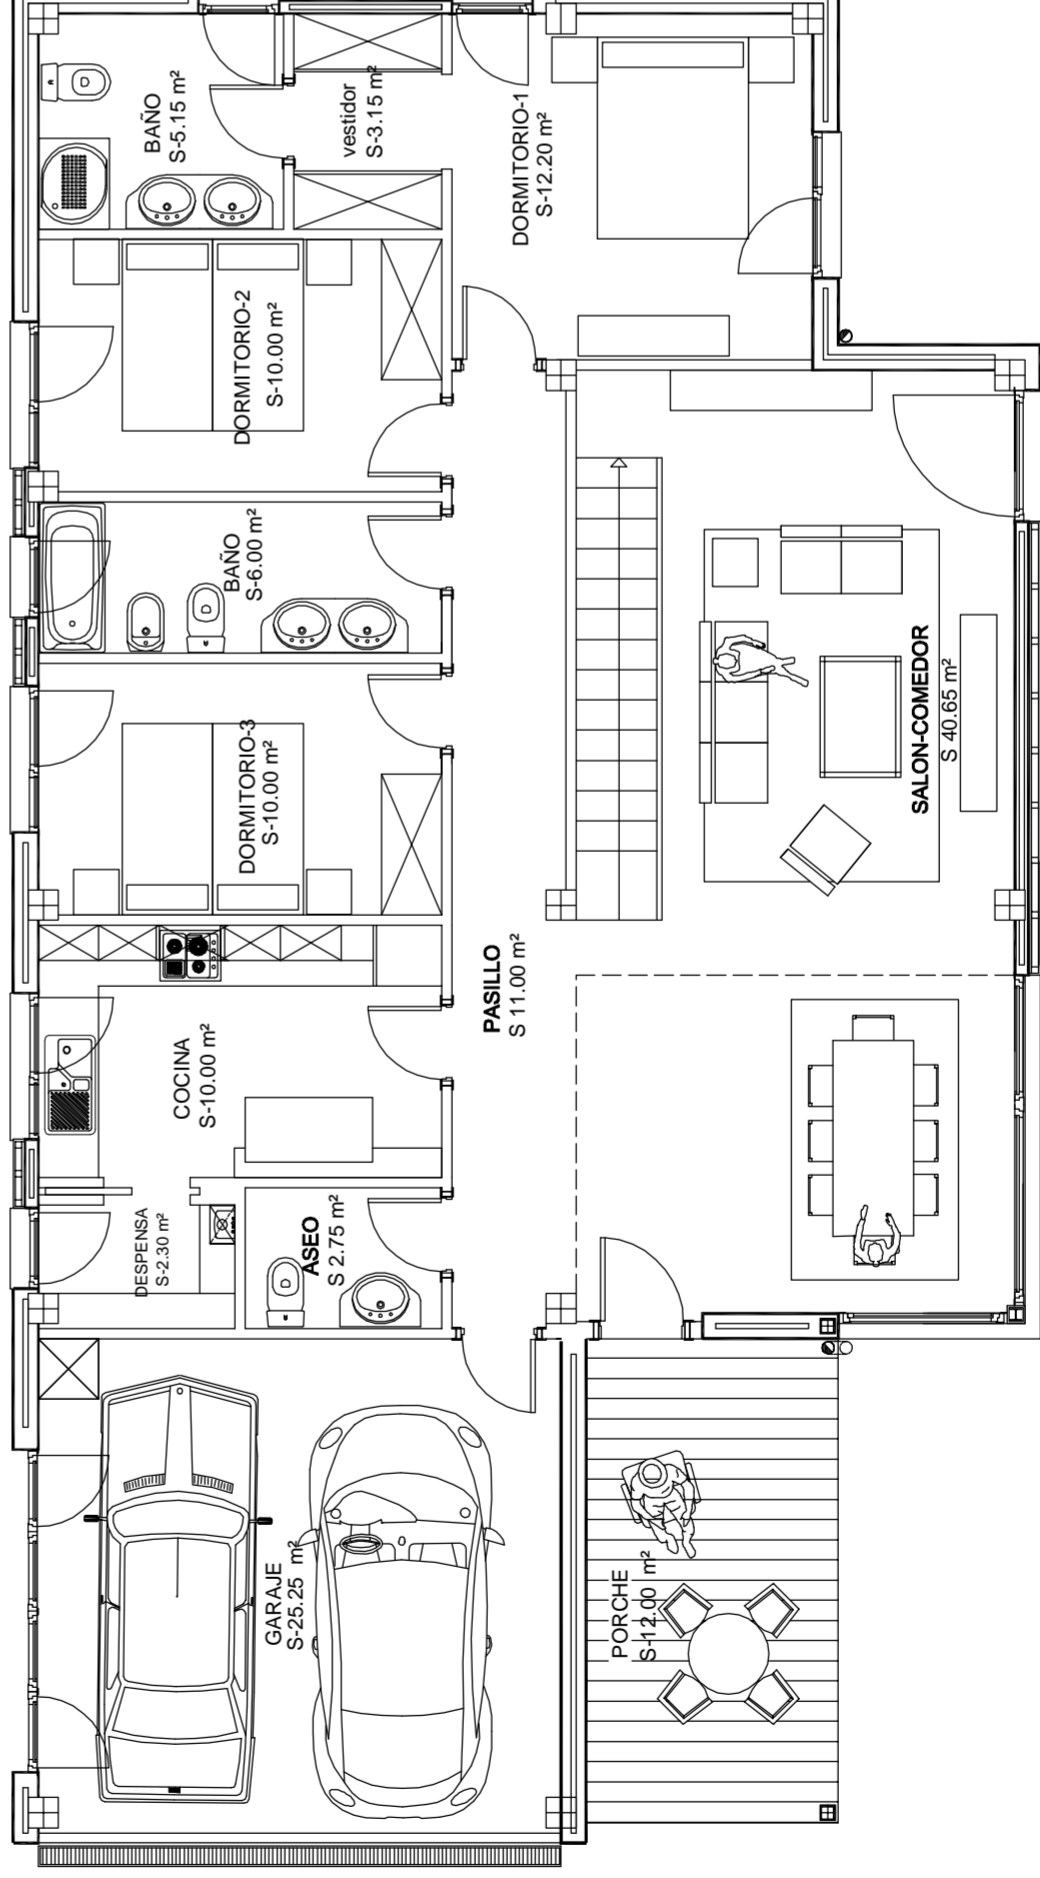

PROYECTO DE EJECUCION
5 VIVIENDAS UNIFAMILIARES

Finca "La Casona", Puente Avios, Suances.

Amueblamiento.

09

Diciembre 2,006 ESCALA 1/75

15-06

ARQUITECTO

PROPIEDAD

Marcos Solana Ruiz

Construcciones Rodriguez Zamanillo S.L.