





# DOMUS CENTRICA PROMOCIONES, S.L.

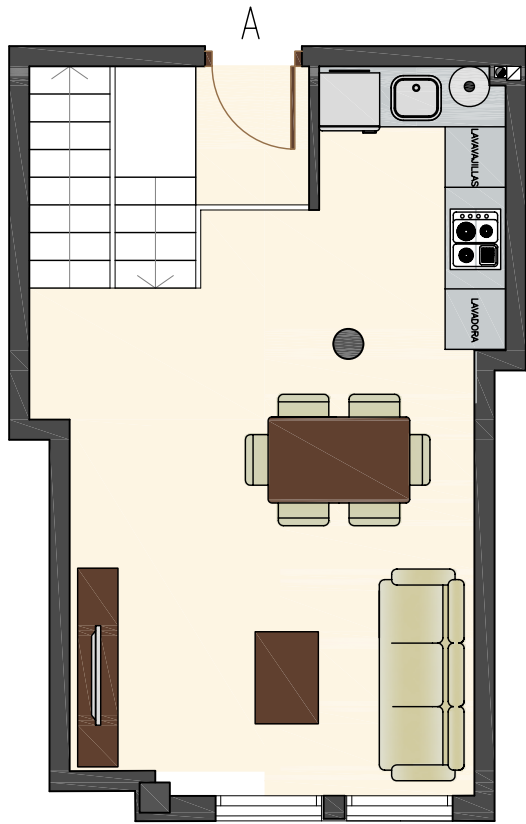


PLANTA BAJA

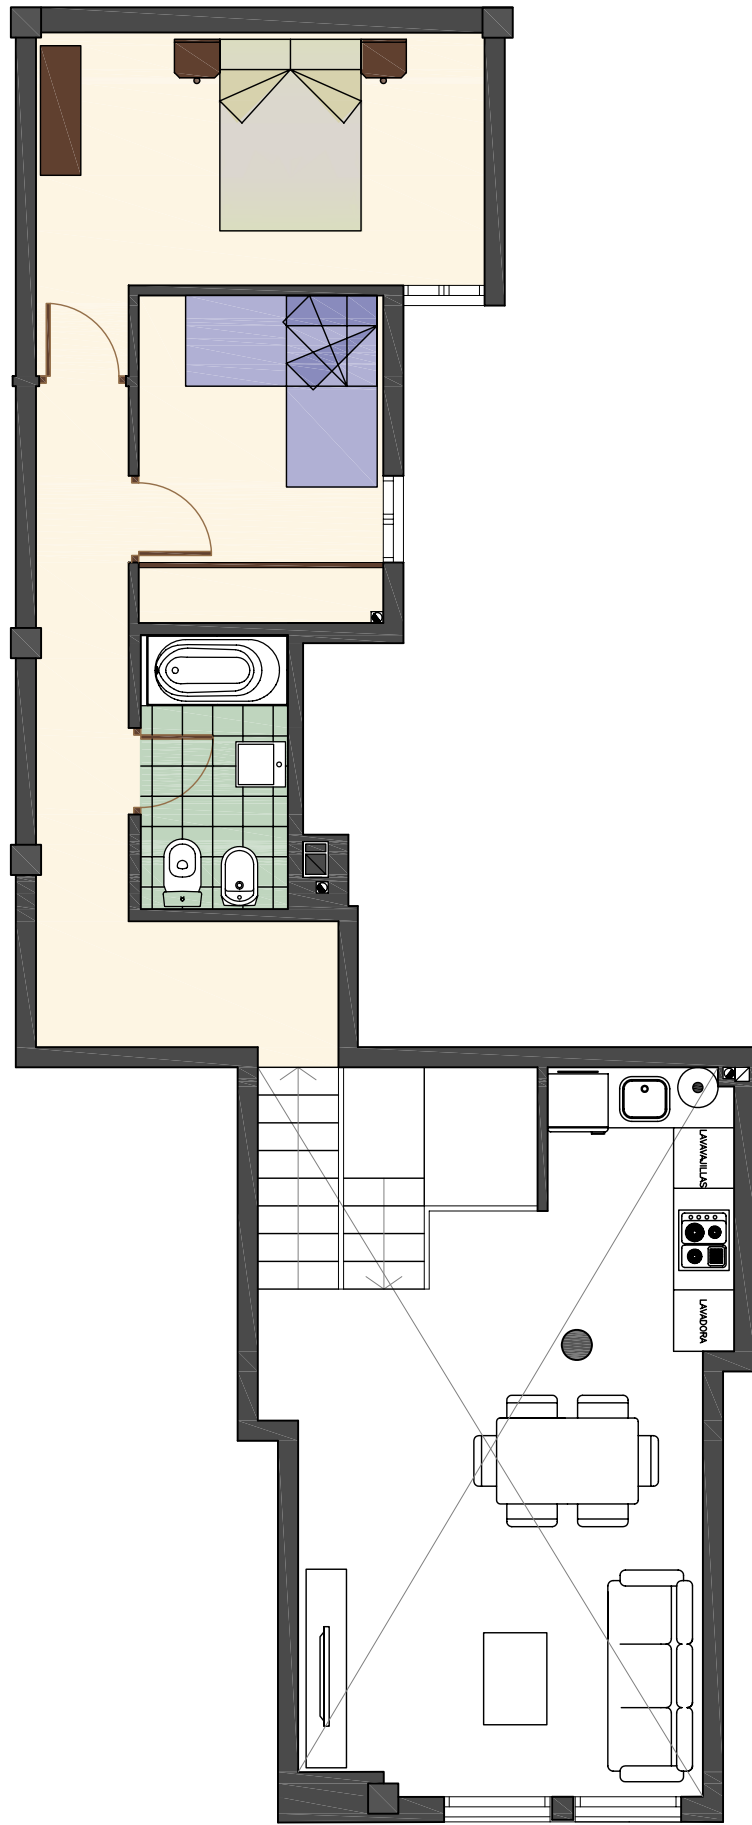

PLANTA ALTILLO

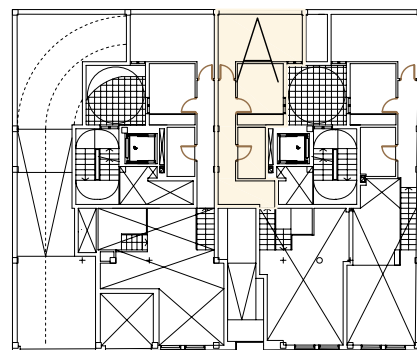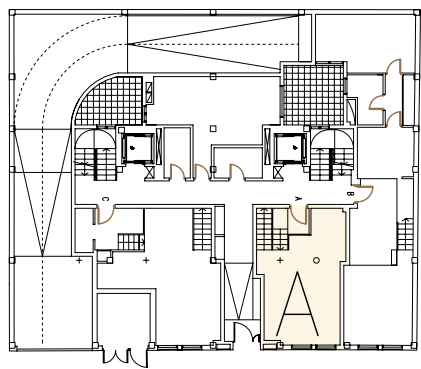

METROS

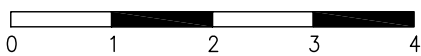

VIVIENDA A  
PLANTAS BAJA Y ALTILLO  
ESCALA: 1/75

**EDIFICIO C/ MEDICO ESTEVE**

ARQUITECTOS ARQCOM. S.C.P.