




Edificio **Urbalia** Colmenar

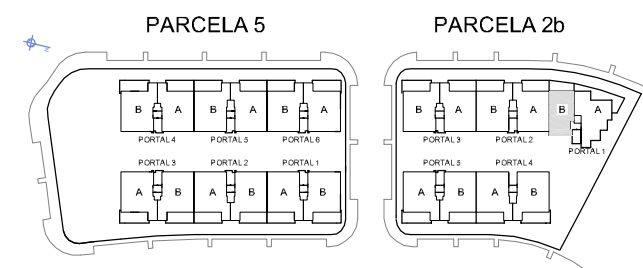

PARCELA 2b
 TIPO 2 DORM.
 PL. 2ª, PORTAL 1, VIV. "B"

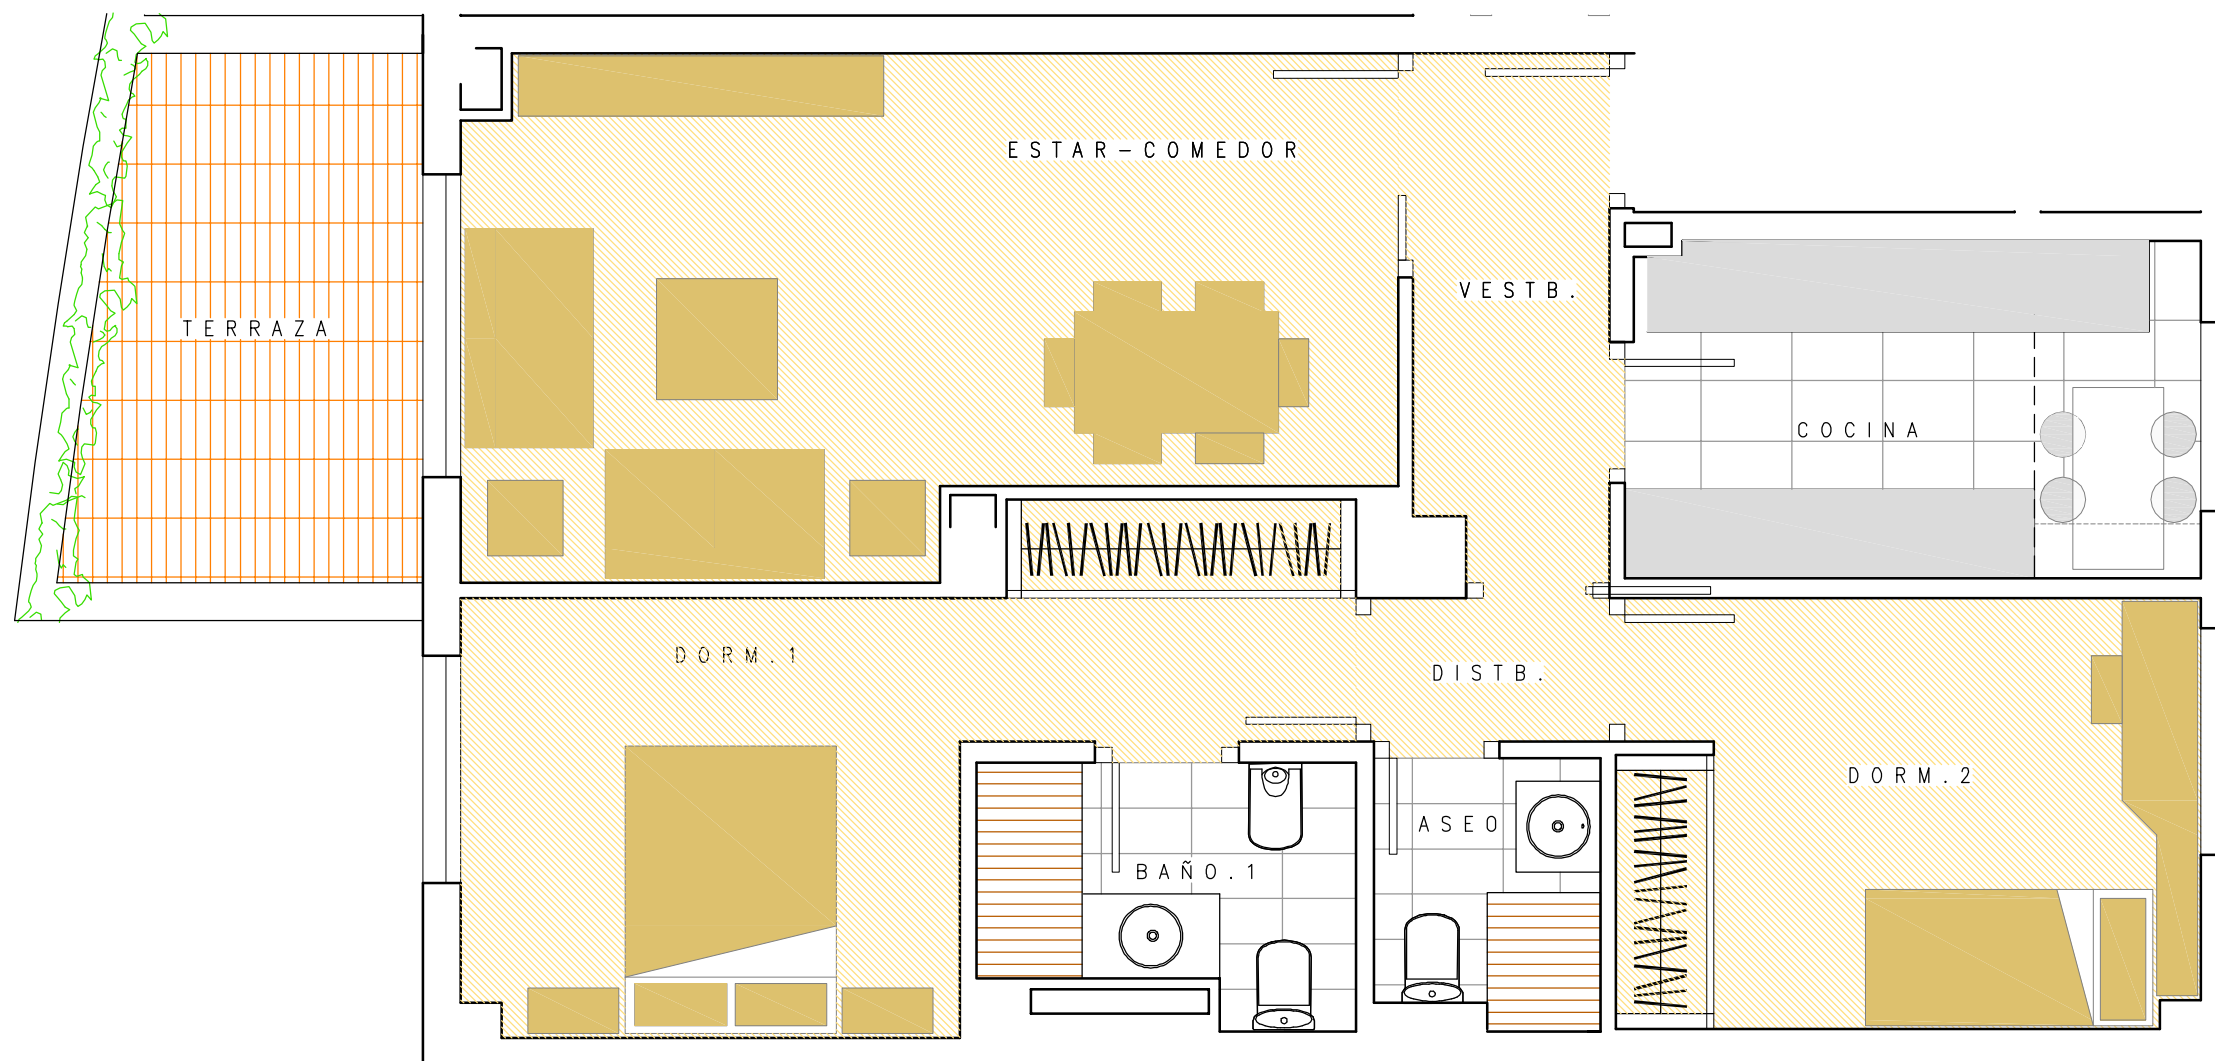

SUP. CONSTRUIDA APROX.:	89.84 m ²
SUP. TERRAZA APROX.:	9.40 m ²
ESCALA:	1:50
PRECIO:	
PRESTAMO HIPOTECARIO:	
SALDO:	
PLAZAS DE GARAJE DESDE:	
FECHA APROX. DE TERMINACION DE OBRA:	
PRECIOS VALIDOS HASTA:	

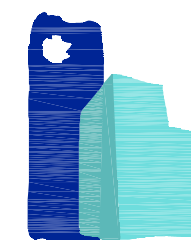

Urbalia