
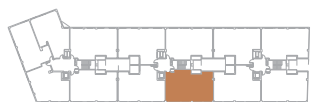


vronze

# vronze buztintxuri

vivienda tipo a  
portal 10 1ª

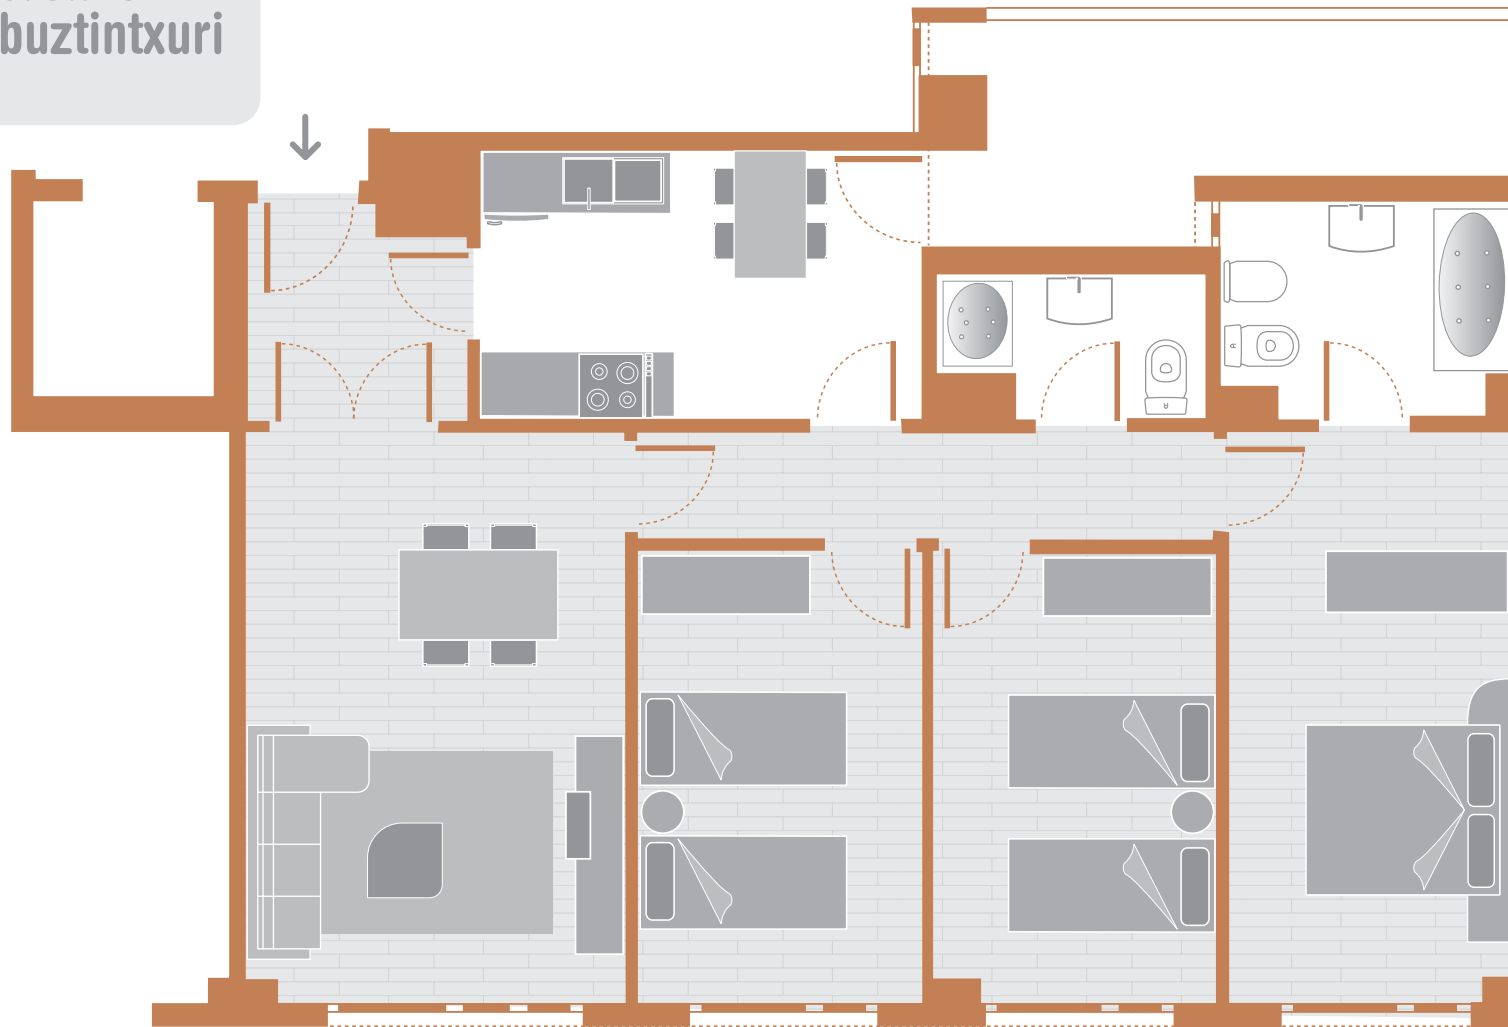

e S/N

→ vestíbulo	3,89
salón comedor	18,79
cocina	10,34
habitación 1	11,25
habitación 2	11,08
habitación 3	14,22
distribuidor	5,37
baño 1	3,14
baño 2	5,27
terracea	8,72
superficie útil total	83,35

metros cuadrados

Existen hasta 26 tipologías diferentes. Para solicitar más información póngase en contacto con nosotros en el teléfono 948 221 190 o a través del correo electrónico [info@vronze.com](mailto:info@vronze.com)