





VIVIENDA **TIPO A**
SUP. ÚTIL **234,95 m²**

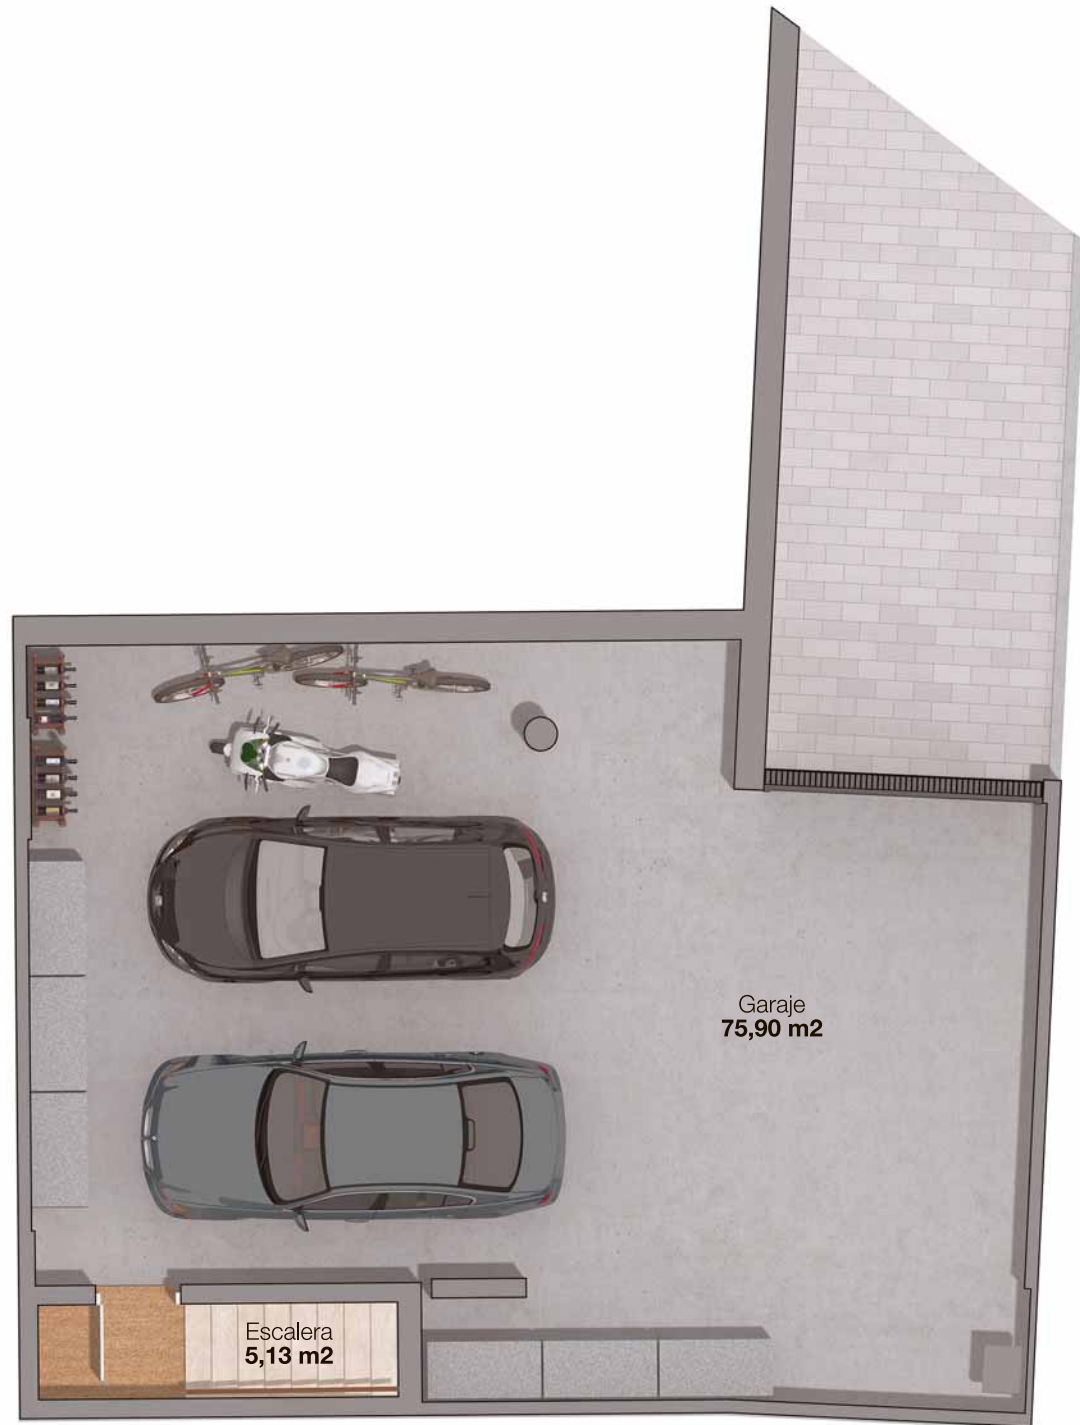


PLANTA SÓTANO
81,03 m²

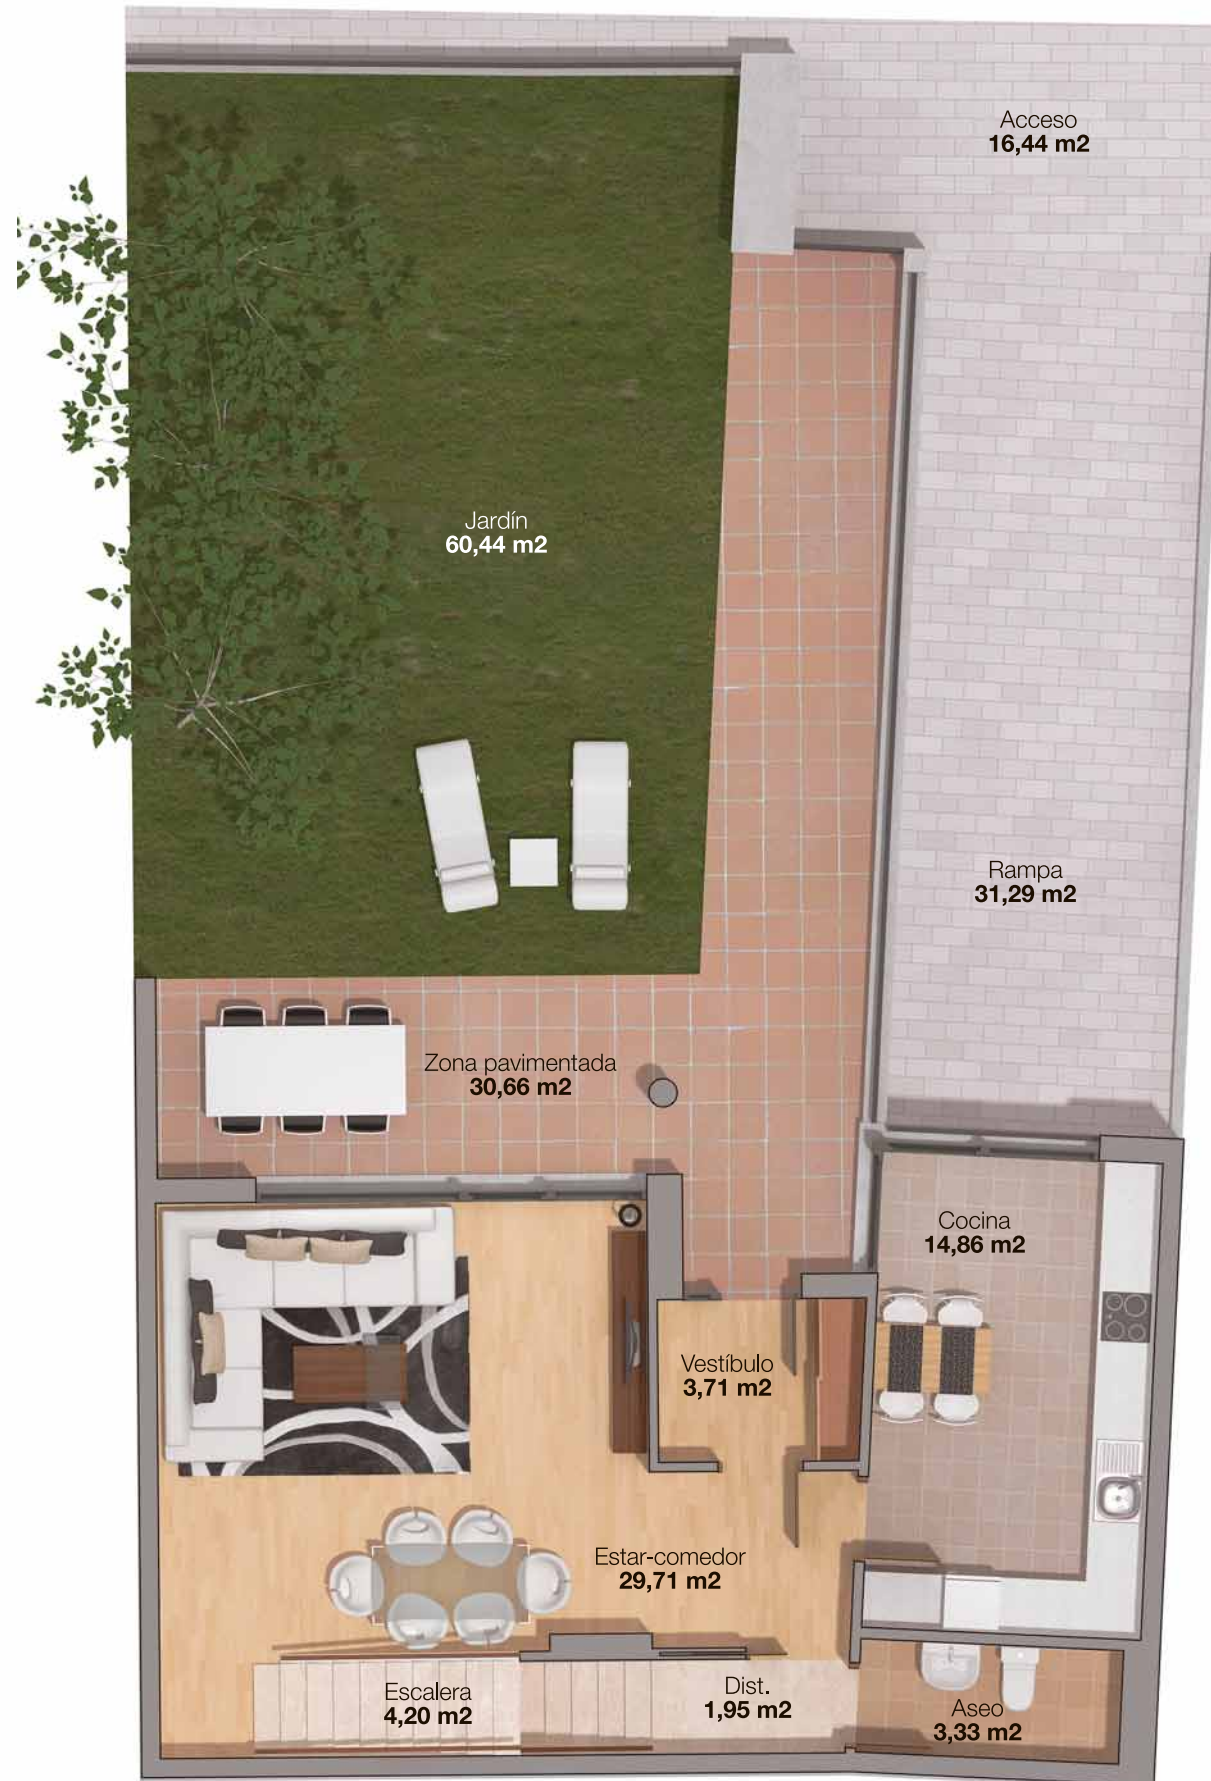

PLANTA BAJA
57,76 m²


LOCALIZADOR

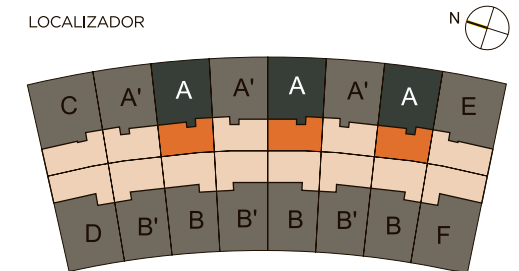


La totalidad del amueblamiento, incluida la cocina, armarios empotrados, etc. que aparece en estas imágenes es meramente decorativo, no formando parte de la presente oferta.



VIVIENDA TIPO A
SUP. ÚTIL **234,95 m²**

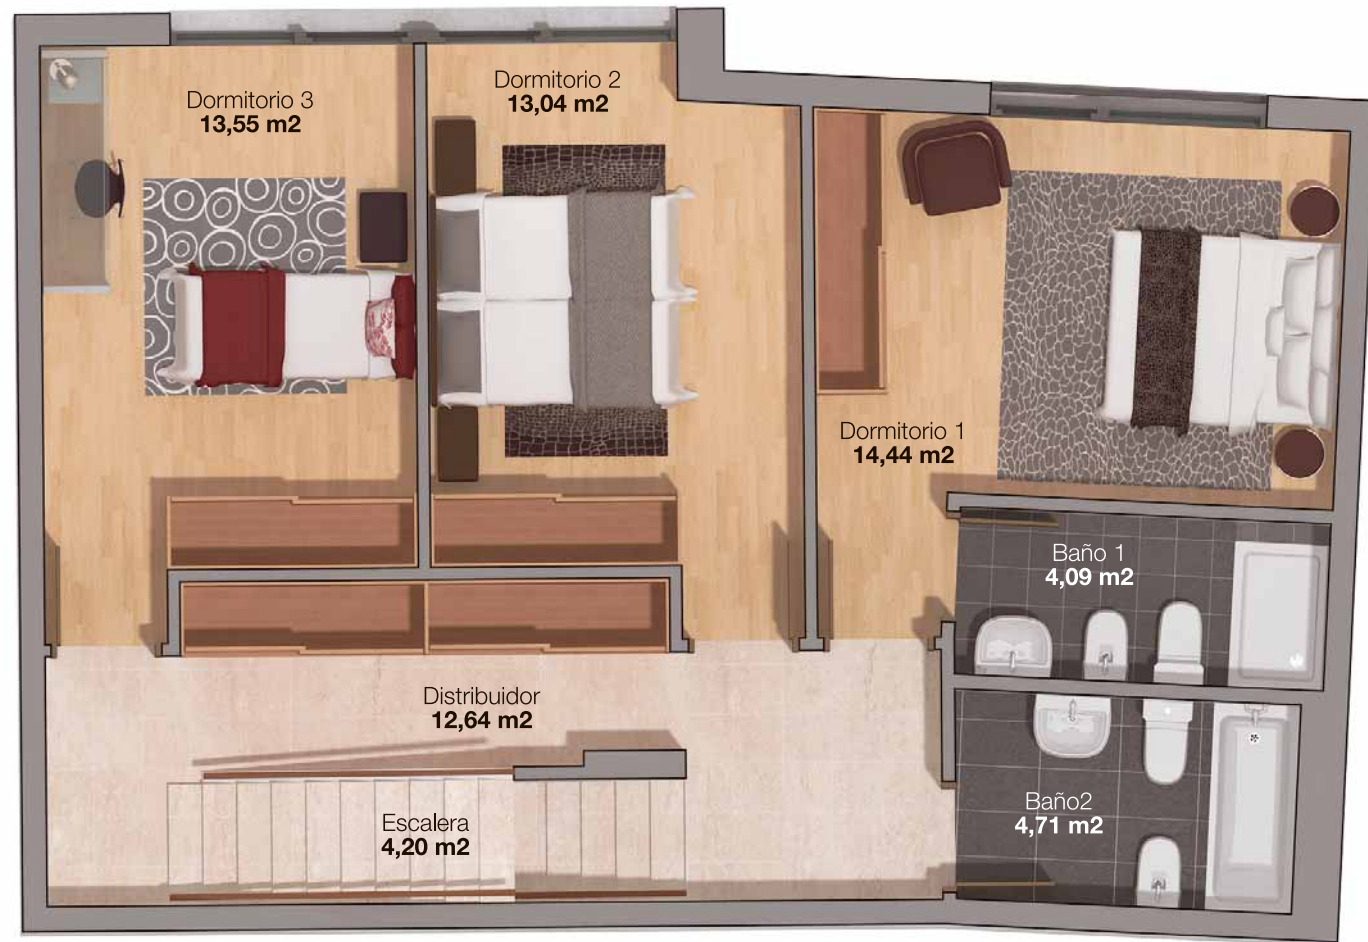


PLANTA PRIMERA
66,67 m²

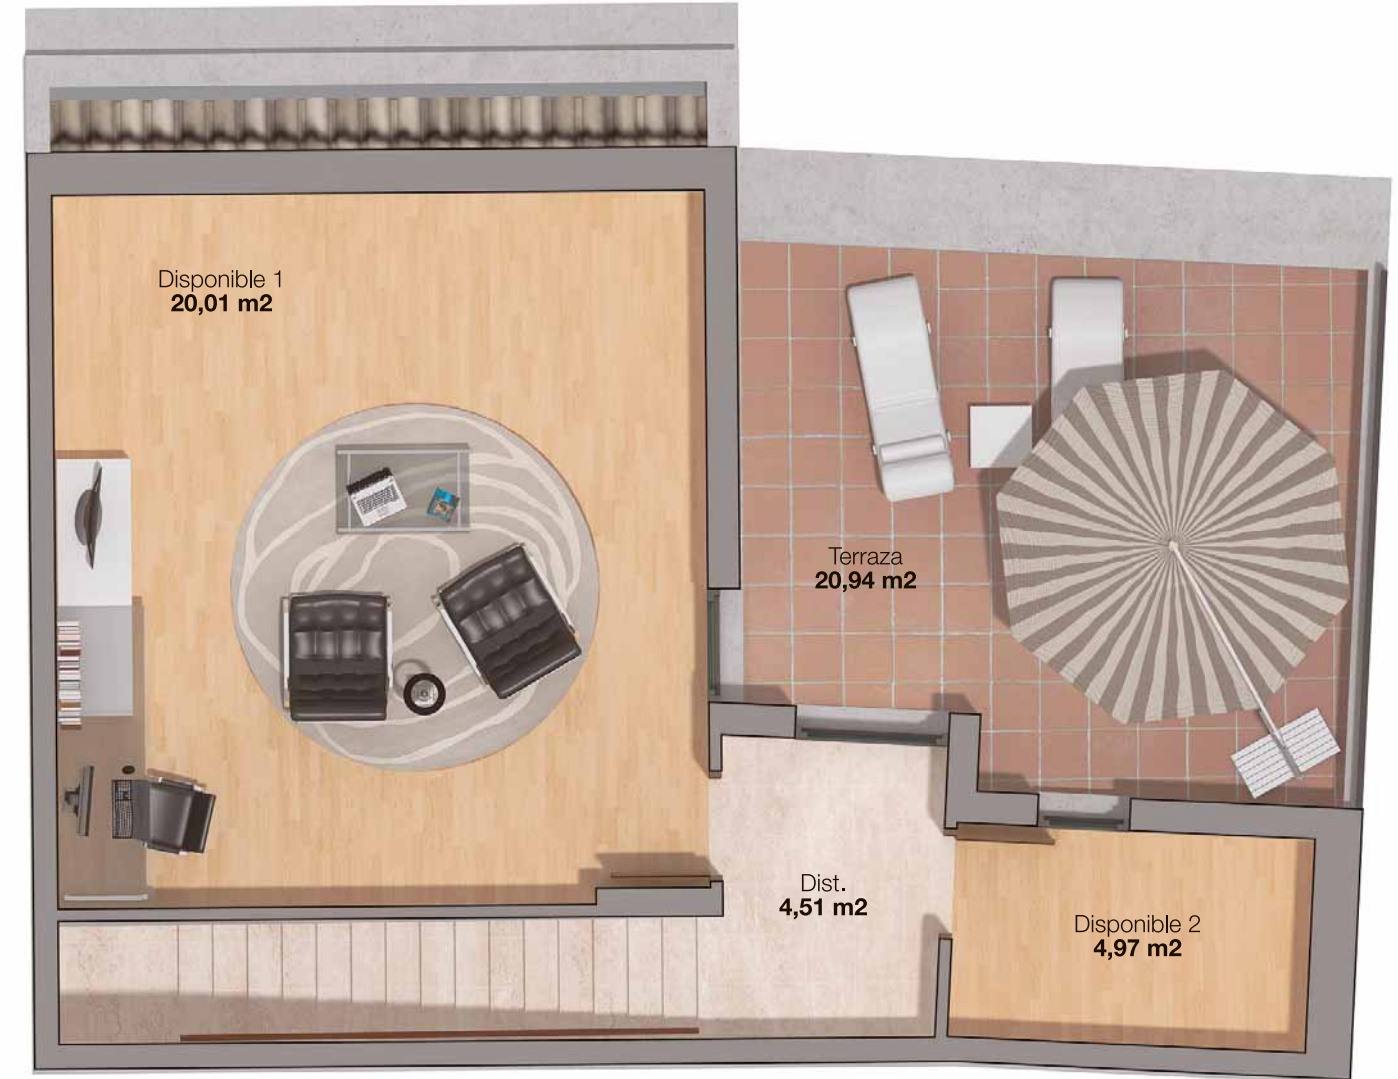

PLANTA BAJOCUBIERTA
29,49 m²

LOCALIZADOR

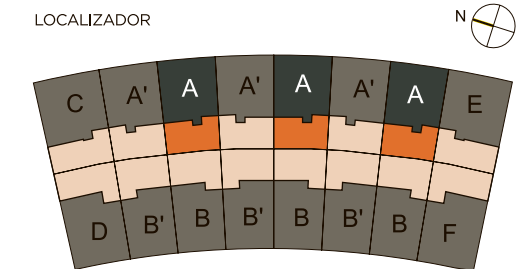

La totalidad del amueblamiento, incluida la cocina, armarios empotrados, etc. que aparece en estas imágenes es meramente decorativo, no formando parte de la presente oferta.