


**PLANTA SOTANO**  
ESC: 1/100



**PLANTA AZOTEA**  
ESC: 1/100

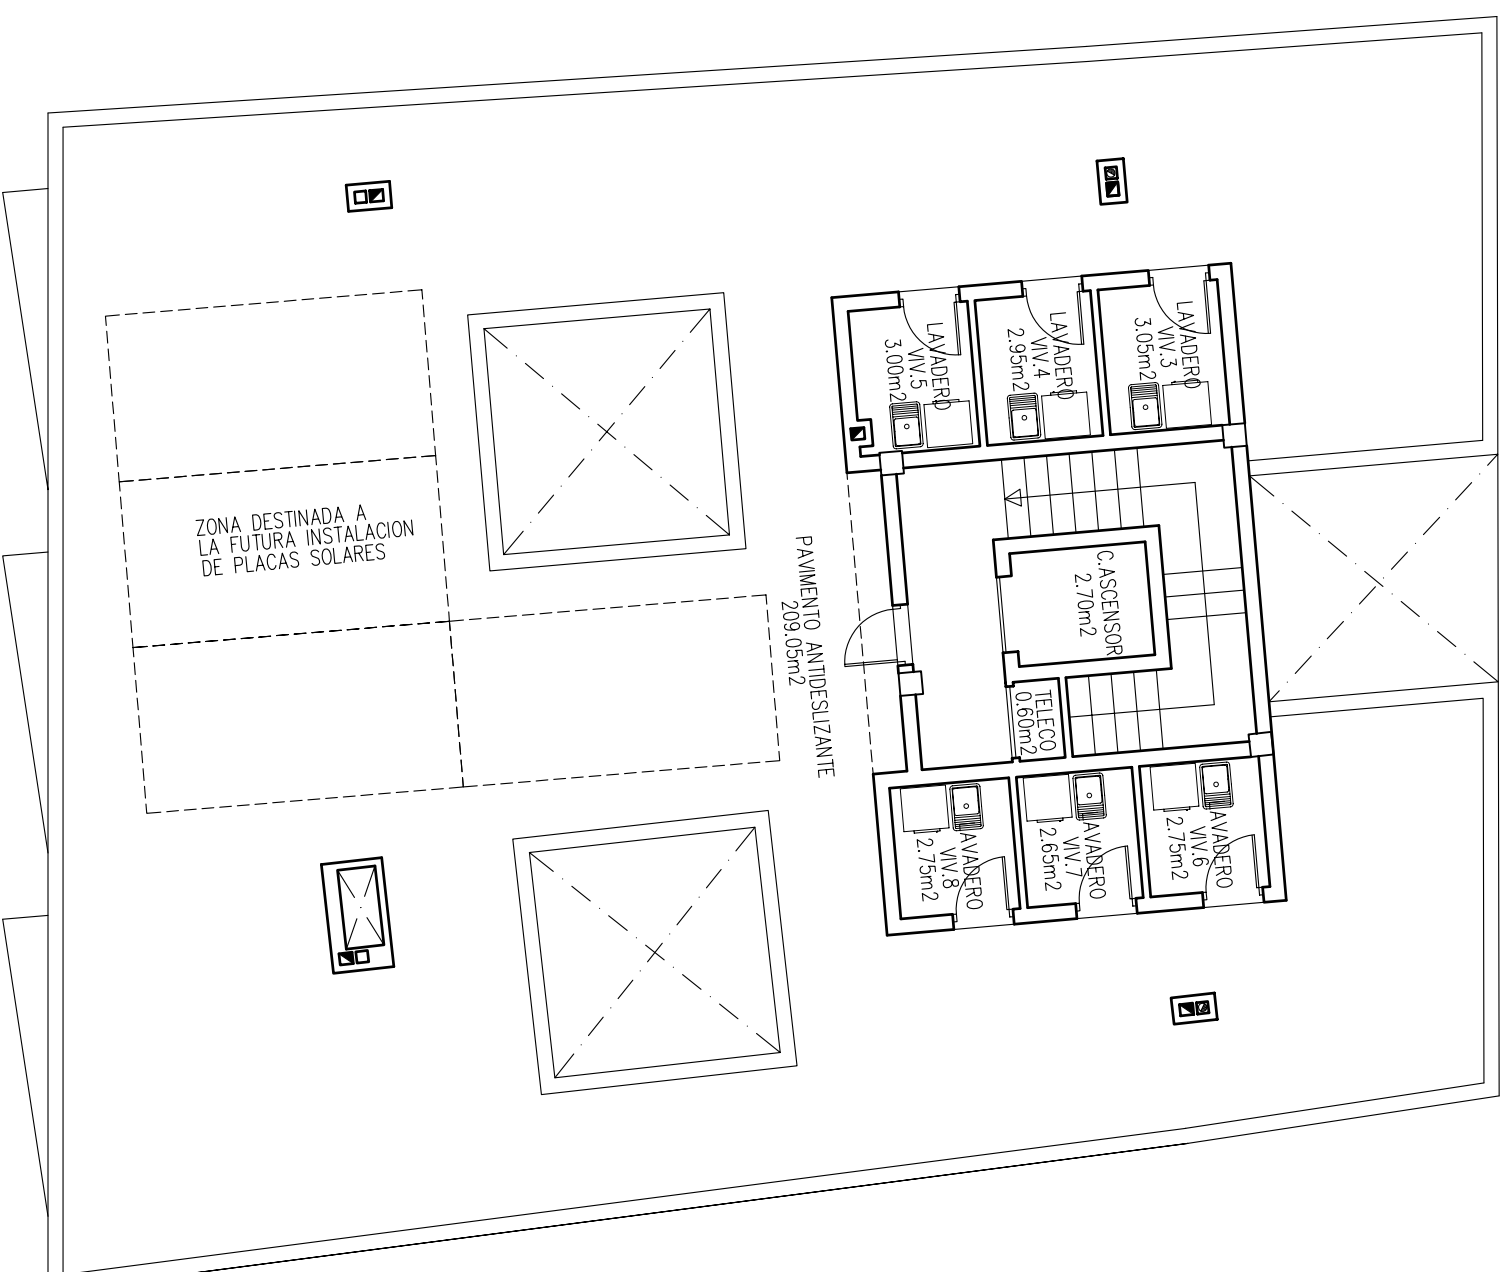

PROPIETARIO: VIVIENDAS PROMOCAN, S.L.  
 PROYECTO:  
 EDIF. DE 8 VIVIENDAS,  
 GARAJES Y TRASTEROS.  
 SITUACION: FINCA ESPAÑA. LA LAGUNA